




Dopravní opatření při rekonstrukci železničního přejezdu P3586 na MK

Evidenční číslo: S 6024

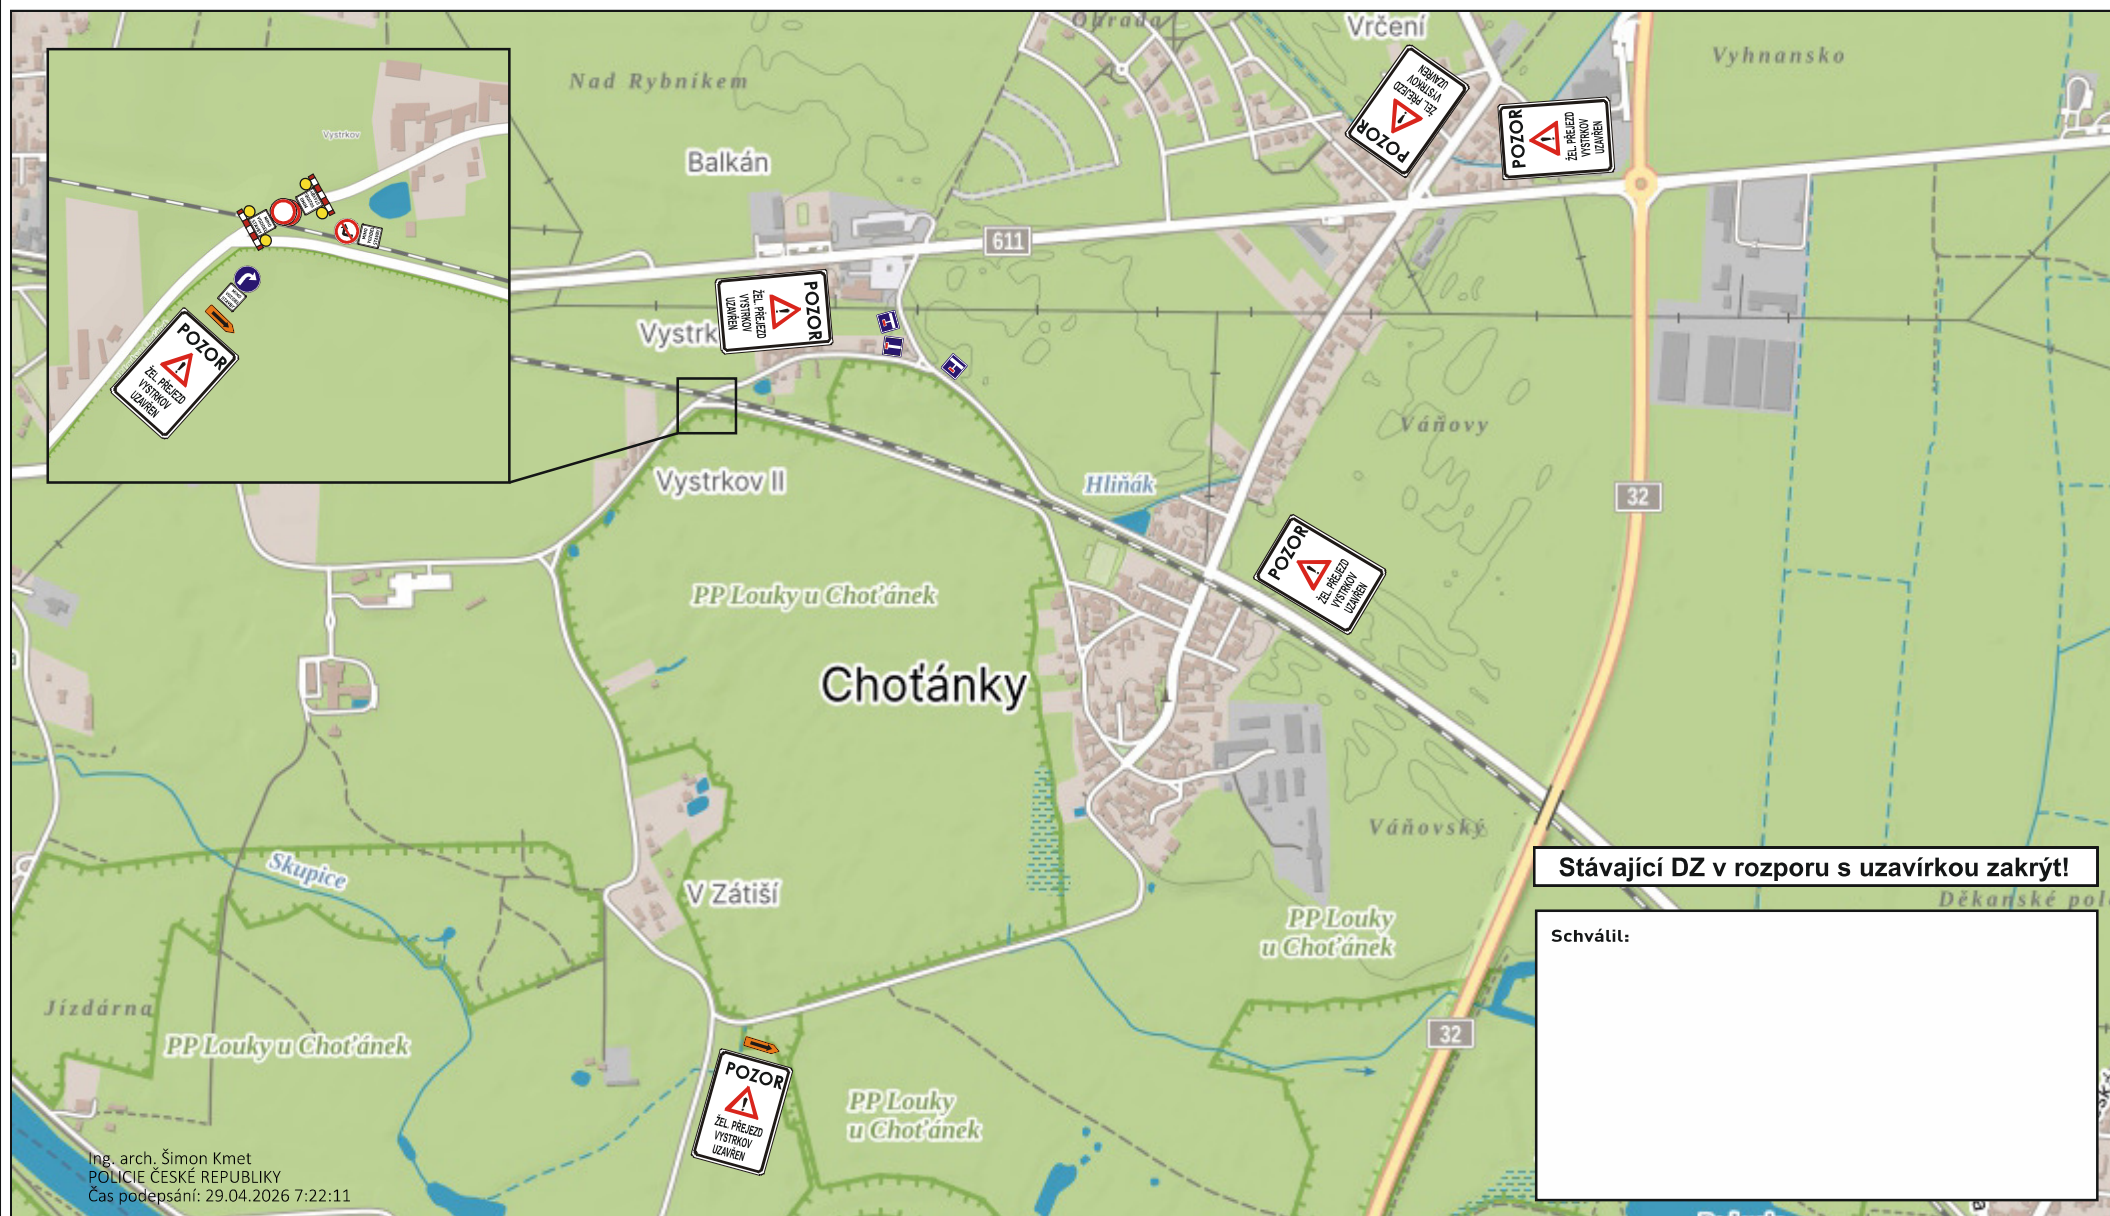

Stávající DZ v rozporu s uzavírkou zakrýt!

Schválil: