
	JAZNAK spol. s r.o. - dopravní značení , Mladá Boleslav	Strana: 1 z 1
	Dopravní opatření při rekonstrukci železničního přejezdu P3587 v ulici Na Hrázi - Poděbrady	Evidenční číslo: S 6025

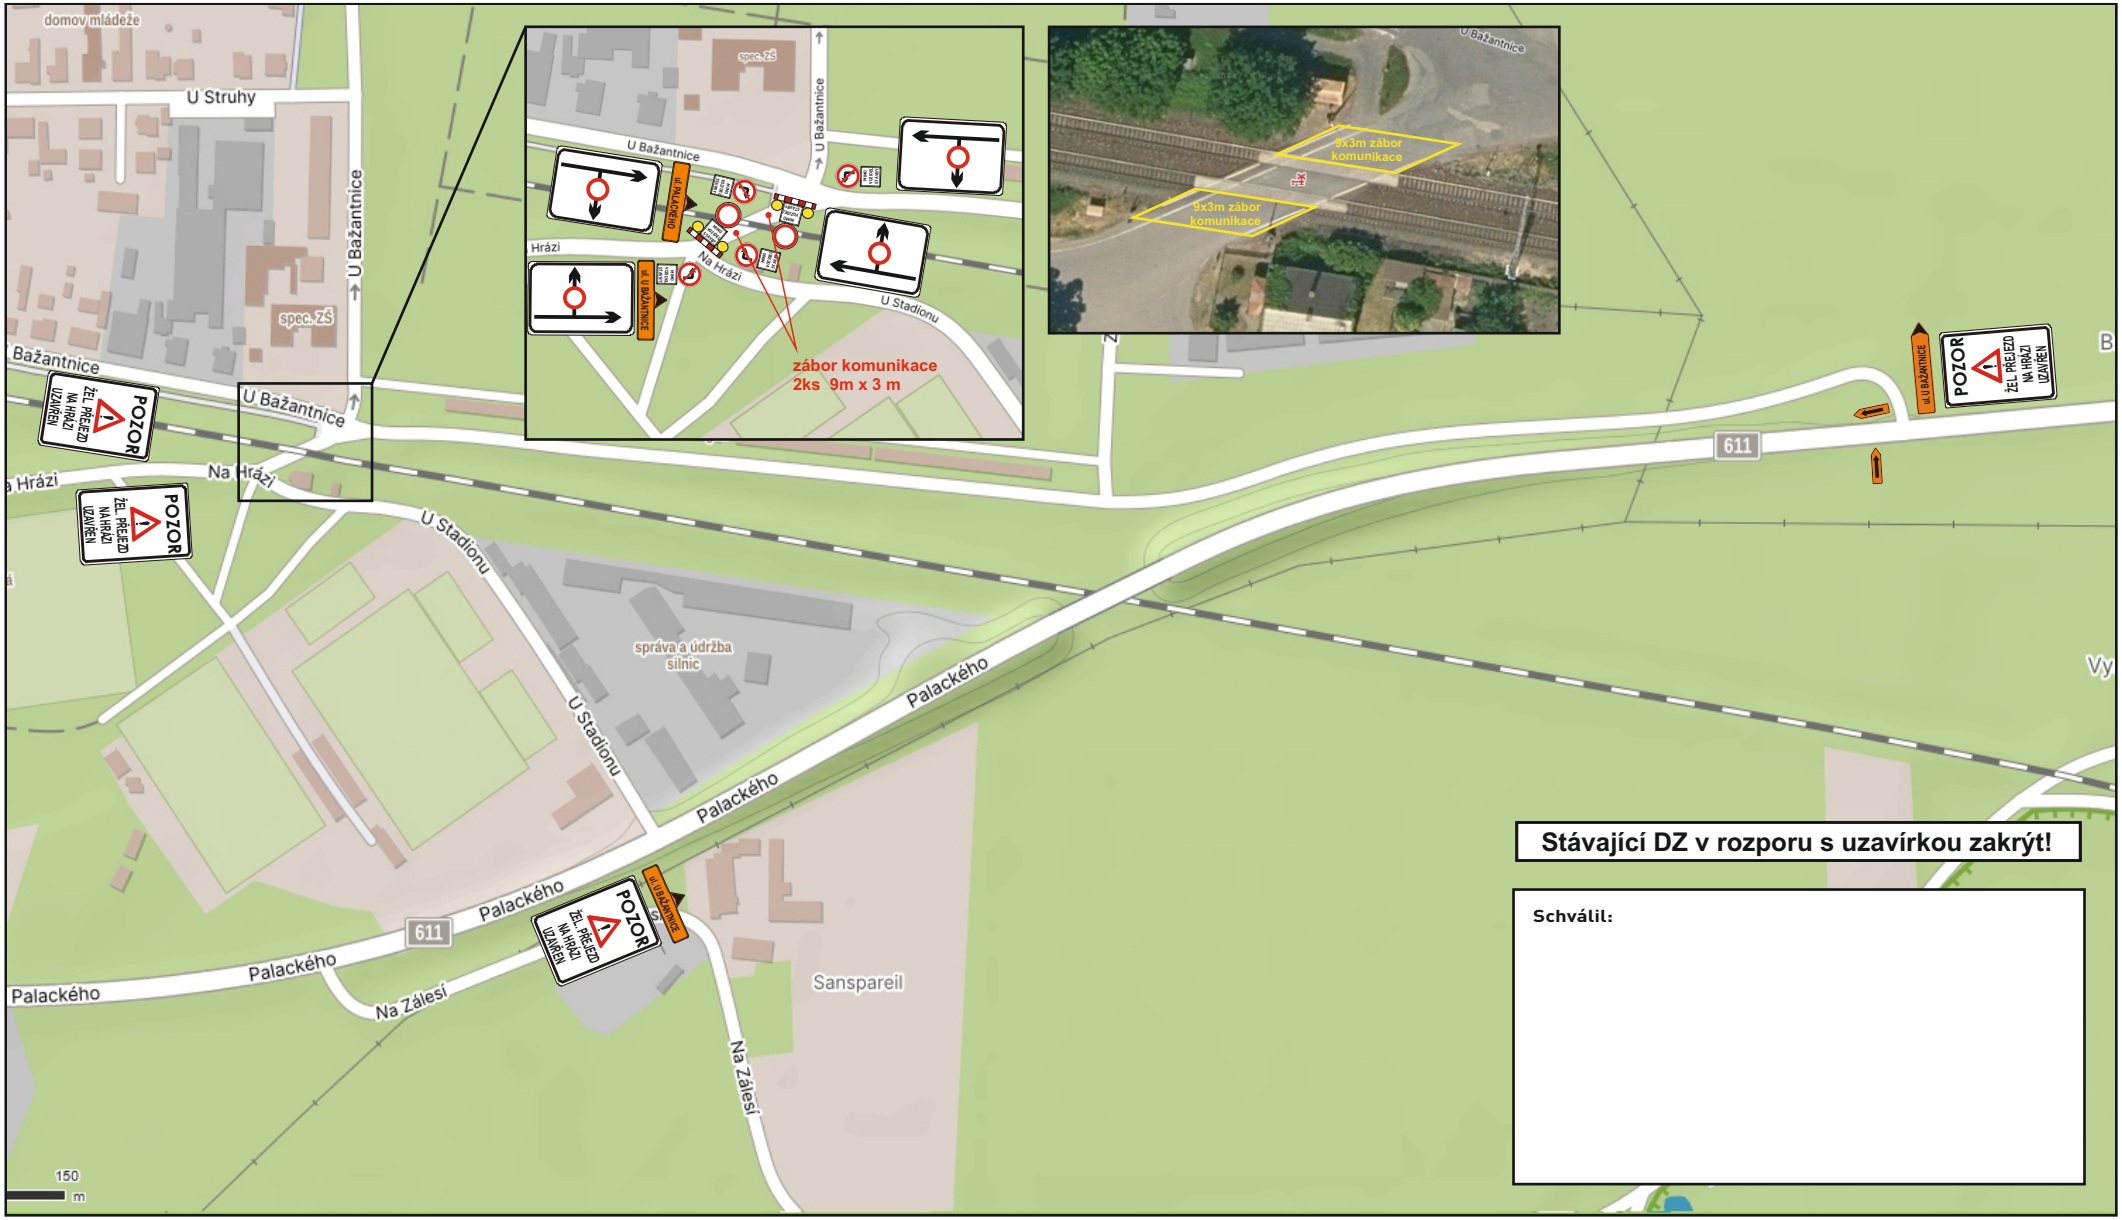

Návrh zpracoval: Lukáš Janda	Datum: 5.3.2026	Podpis: