


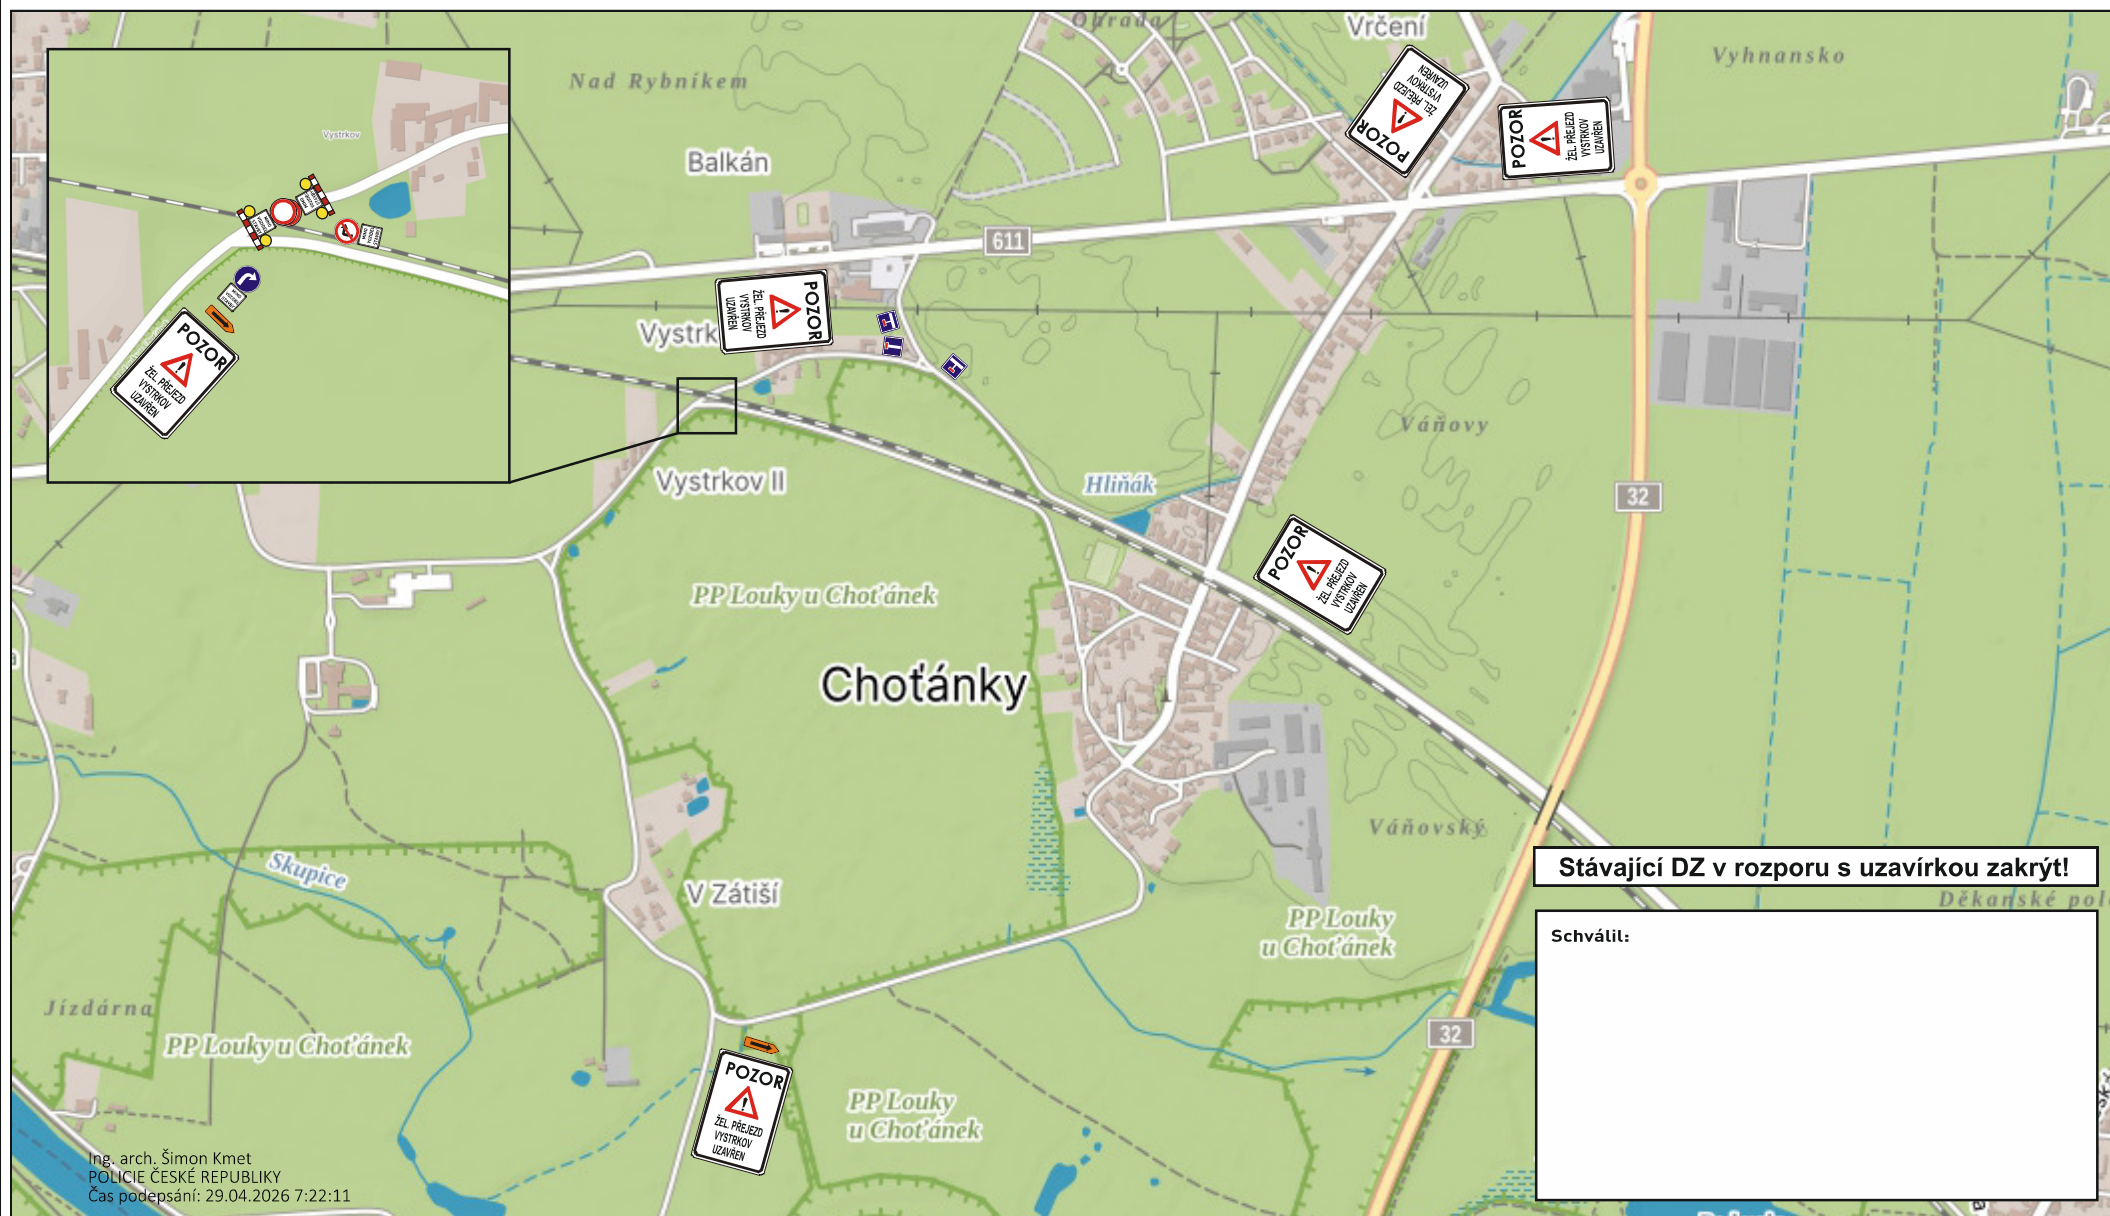

Dopravní opatření při rekonstrukci železničního přejezdu P3586 na MK

Evidenční číslo: S 6024



Ing. arch. Šimon Kmet
POLICIE ČESKÉ REPUBLIKY
Čas podepsání: 29.04.2026 7:22:11