
	JAZNAK spol. s r.o. - dopravní značení , Mladá Boleslav	Strana: 1 z 1
	Dopravní opatření při rekonstrukci železničního přejezdu P3585 na silnici III/0119	Evidenční číslo: S 6023

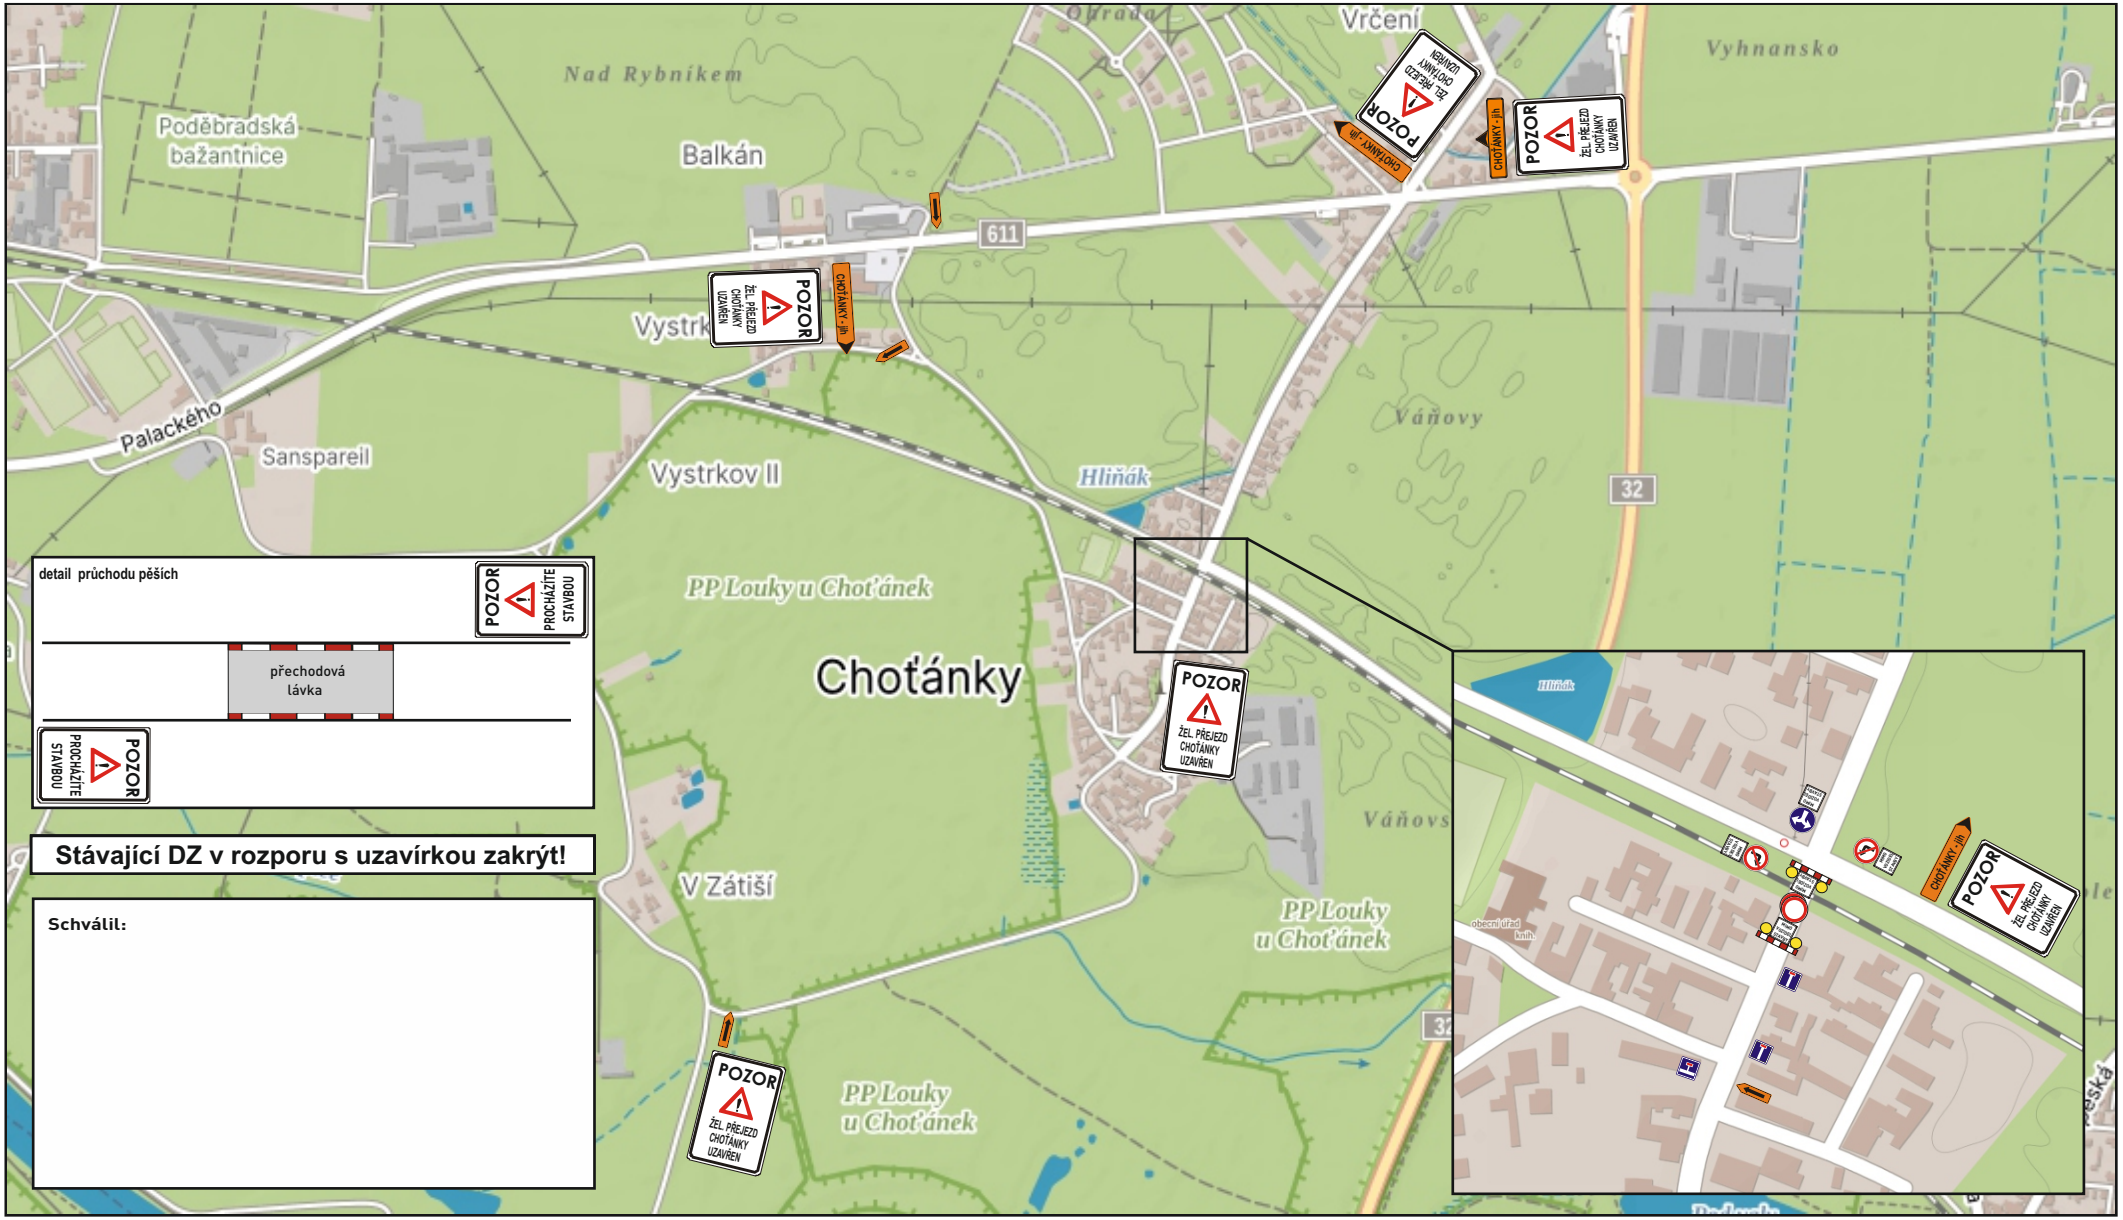

Návrh zpracoval: Lukáš Janda	Datum: 5.3.2026	Podpis: