Půdorys

1:250

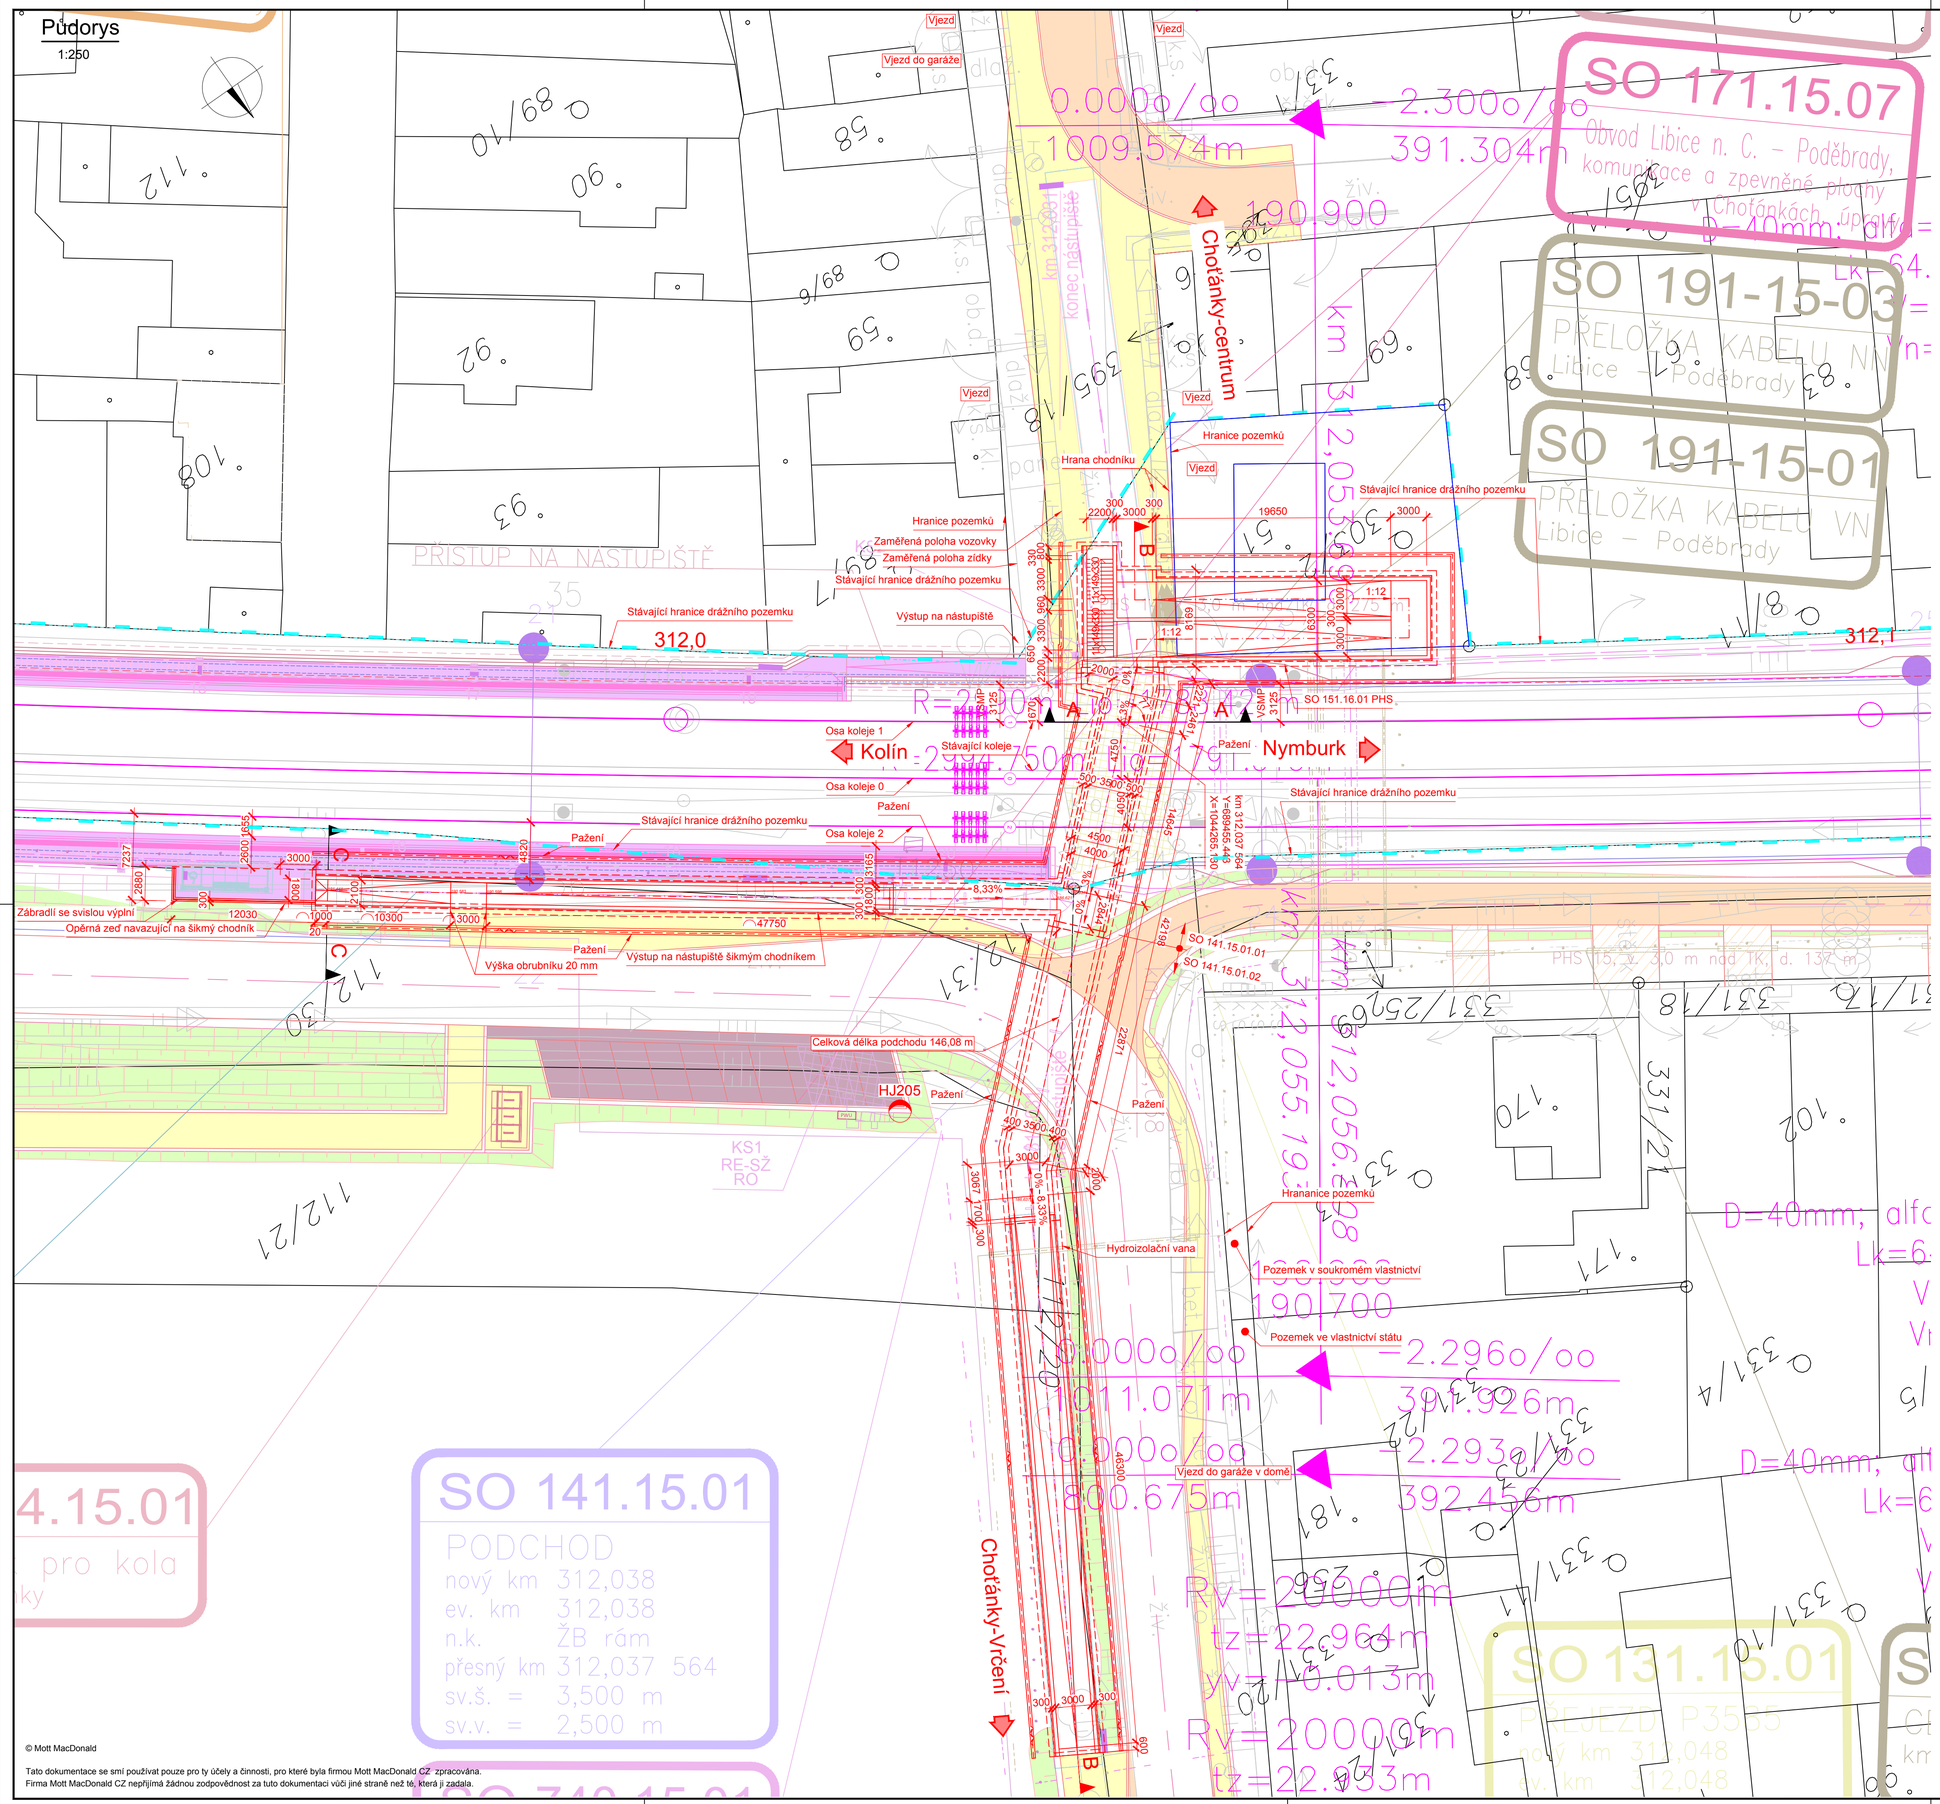

Související SO a PS:

SO 111.15.01	Obvod Libice n. C. - Poděbrady, železniční svršek
SO 112.15.01	Obvod Libice n. C. - Poděbrady, železniční spodek
SO 121.15.01	zast. Choťánky, nástupiště
SO 131.15.01	Obvod Libice n. C. - Poděbrady, přejezd P3585 zrušení
SO 231.15.01	zast. Choťánky, přístřešky na nástupištích
SO 340.15.01	Obvod odb. Libice n. C. - Poděbrady, kabelizace rozvodu 22 kV
SO 340.15.02	zast. Choťánky, rozvody NN a osvětlení
SO 151.16.01	ŽST Poděbrady, PHS, vlevo
SO 151.16.02	ŽST Poděbrady, PHS, vpravo
SO 171.15.05	Obvod Libice n. C. - Poděbrady, komunikace III/32812, úprava
SO 171.15.06	Obvod Libice n. C. - Poděbrady, přeložka účelové komunikace podél vodní nádrže
SO 171.15.07	Obvod Libice n. C. - Poděbrady, komunikace a zpevněné plochy v Choťánkách, úpravy
SO 194.15.01	Obvod Libice n. C. - Poděbrady, ochrana a přeložky vedení sítě CETIN
SO 340.15.01	Obvod odb. Libice n. C. - Poděbrady, kabelizace rozvodu 22 kV
SO 340.15.02	zast. Choťánky, rozvody NN a osvětlení
PS 420.15.01	Obvod Libice n. C. - Poděbrady, TZZ
PS 510.15.01	zast. Choťánky, rozhlasové zařízení
PS 540.15.01	zast. Choťánky, informační zařízení
PS 580.00.01	Kolín - Babín, TK, DOK, TOK
PS 580.00.02	Kolín - Babín, ochrana stávajícího DOK SŽ
PS 580.00.03	Kolín - Babín, ochrana stávajícího DOK ČD-T
PS 590.12.01	ŽST Velký Osek, místní kabelizace
SO 860.00.01	Zabezpečení veřejných zájmů

VARIANTA 2

Jiná ověření:

Paré:

Orientační schéma:

Razítko oprávněné osoby:

Podpis: Datum:

Revize:	Datum:	Popis:	Kontroloval:
P02	30.04.2025	DUSL se zapracovanými připomínkami	Ing. Radek Šlachta
P01	30.11.2024	DUSL k připomínkám	Ing. Radek Šlachta

Stavebník/Investor:
Adresa:
Zástupce investora:
Adresa:

Správa železnic, státní organizace
Dlážděná 1003/7, 110 00 Praha 1
Stavební správa západ
Ke Štvanici 656/3, 186 00 Praha 8

SPRÁVA ŽELEZNIC

Zhotovitel díla:
Adresa:
Kontakt:

Společnost "MP+MOTT Kolín - Babín" zastoupená METROPROJEKT Praha a. s. a Mott MacDonald CZ, spol. s r. o.
METROPROJEKT Praha a. s., Argentinská 1621/36, 170 00 Praha 7
T: +420 296 154 105
E: info@metroprojekt.cz

Zhotovitel části/objektu:
Adresa:
Kontakt:

Mott MacDonald CZ, spol. s. r. o.
Národní 984/15, Staré Město, 110 00 Praha 1
T: +420 221 412 800
E: czech@mottmac.com

Hlavní projektant (HIP): **Ing. Milan Bárta** | Specialista: **Ing. Jan Pešata**

Název stavby/akce:	**Modernizace traťového úseku Kolín (mimo) - odb. Babín (mimo), vč. Libické spojky**		Označení investora: **S631600084**
			Zakázka: **8461/MP**
Název části:	Mosty, propustky a zdi		Označení části: **D.2.1.4**
Název objektu/dílčí části:	**Obvod Libice n. C. - Poděbrady, most km 312,038 podchod**		Označení objektu/komplexu: **SO 141.15.01.01 SO 141.15.01.02**
Název přílohy: / Název dílčí části přílohy:	Půdorys / -		Číslo přílohy (typ/pořadí): **2. 002**
Odpovědný projektant: Ing. Jan Krsička	Zpracovatel přílohy: Ing. Jan Krsička	Měřítko: 1:250 Formáty: 8 x A4	Stupeň dokumentace: **DUSL**
Kraj: Středočeský	Katastrální území: viz textová část	TUDU: viz textová část	Smluvní datum zpracování: **30.04.2025**

Označení investora:	Stupeň dokumentace:	Část:	Objekt:	Podobjekt:	Příloha:	Revize:
S 6 3 1 6 0 0 0 8 4	D U S L	0 2 1 0 4	S O 1 4 1 1 5 0 1	X X	2 0 0 2	P 0 2
IČO DIM01 01 00 0 02 03 04	01 10 2.002 P02				Skartovací znak: V20/2040	

© Mott MacDonald

Tato dokumentace se smí používat pouze pro ty účely a činnosti, pro které byla firmou Mott MacDonald CZ zpracována.
Firma Mott MacDonald CZ nepřijímá žádnou zodpovědnost za tuto dokumentaci vůči jiné straně než té, která ji zadala.