
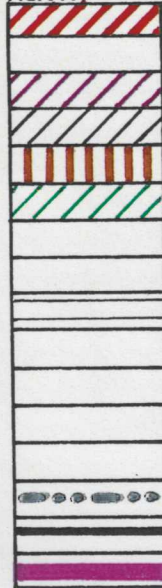



LEGENDA


stávající

návrh

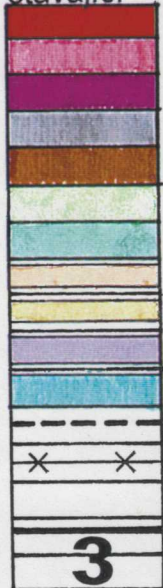

- rodinné domy
- stodoly, chlévy, garáže
- občanské vybavení, komerční aktivity
- výroba
- zemědělská výroba
- zahrady, veřejná zeleň
- vysoká zeleň
- hlavní průjezdní komunikace
- místní komunikace
- železnice
- vodní toky, vodní plochy
- hranice katastru
- hranice současně zastavěného území
- hranice zastavitelného území
- hranice a označení funkčních celků
- hranice a označení funkčních celků navržených v rámci změny č.03

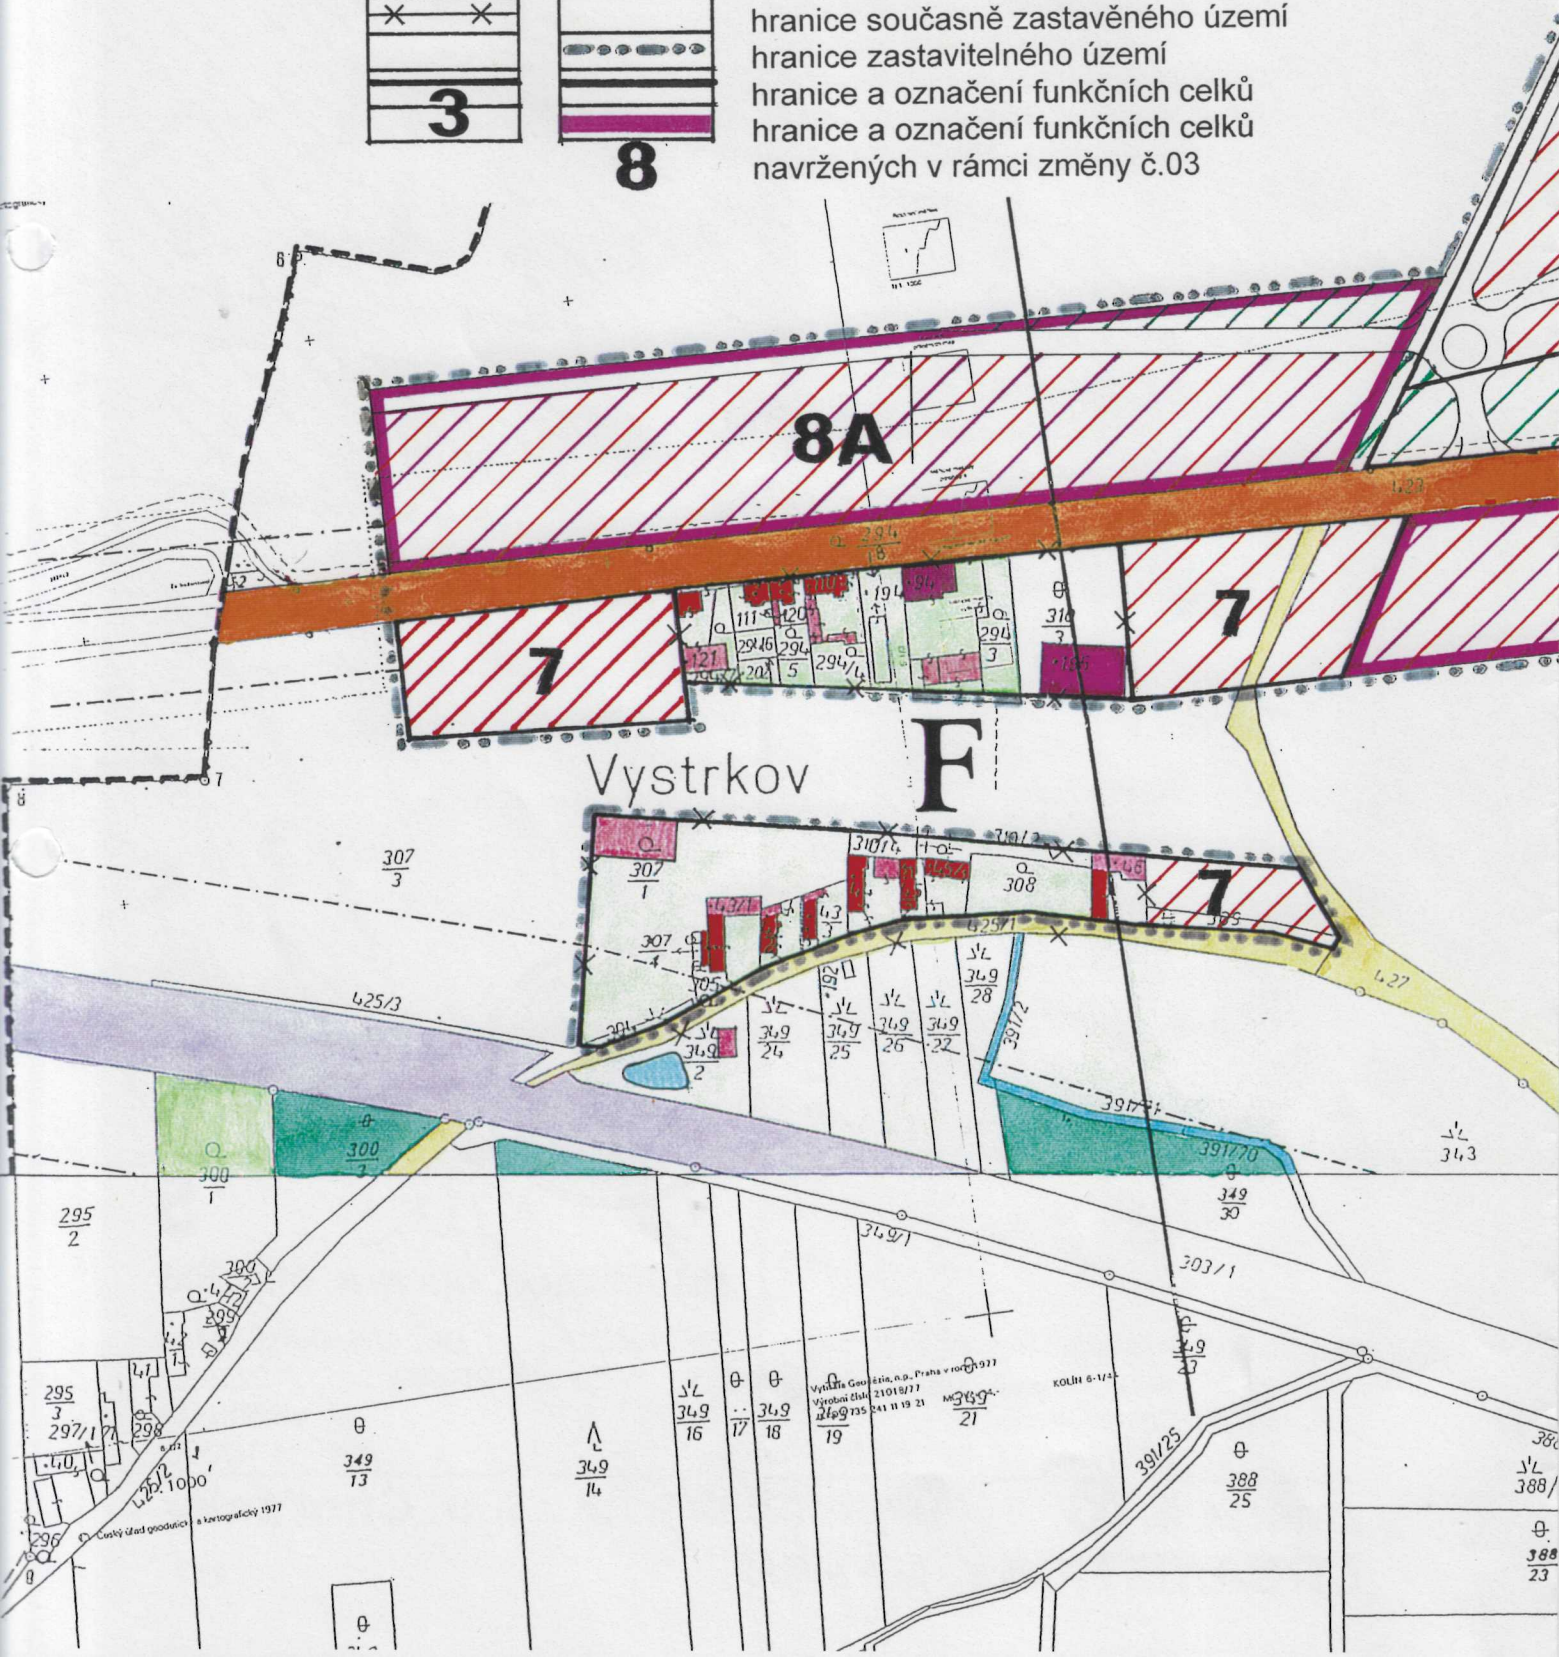

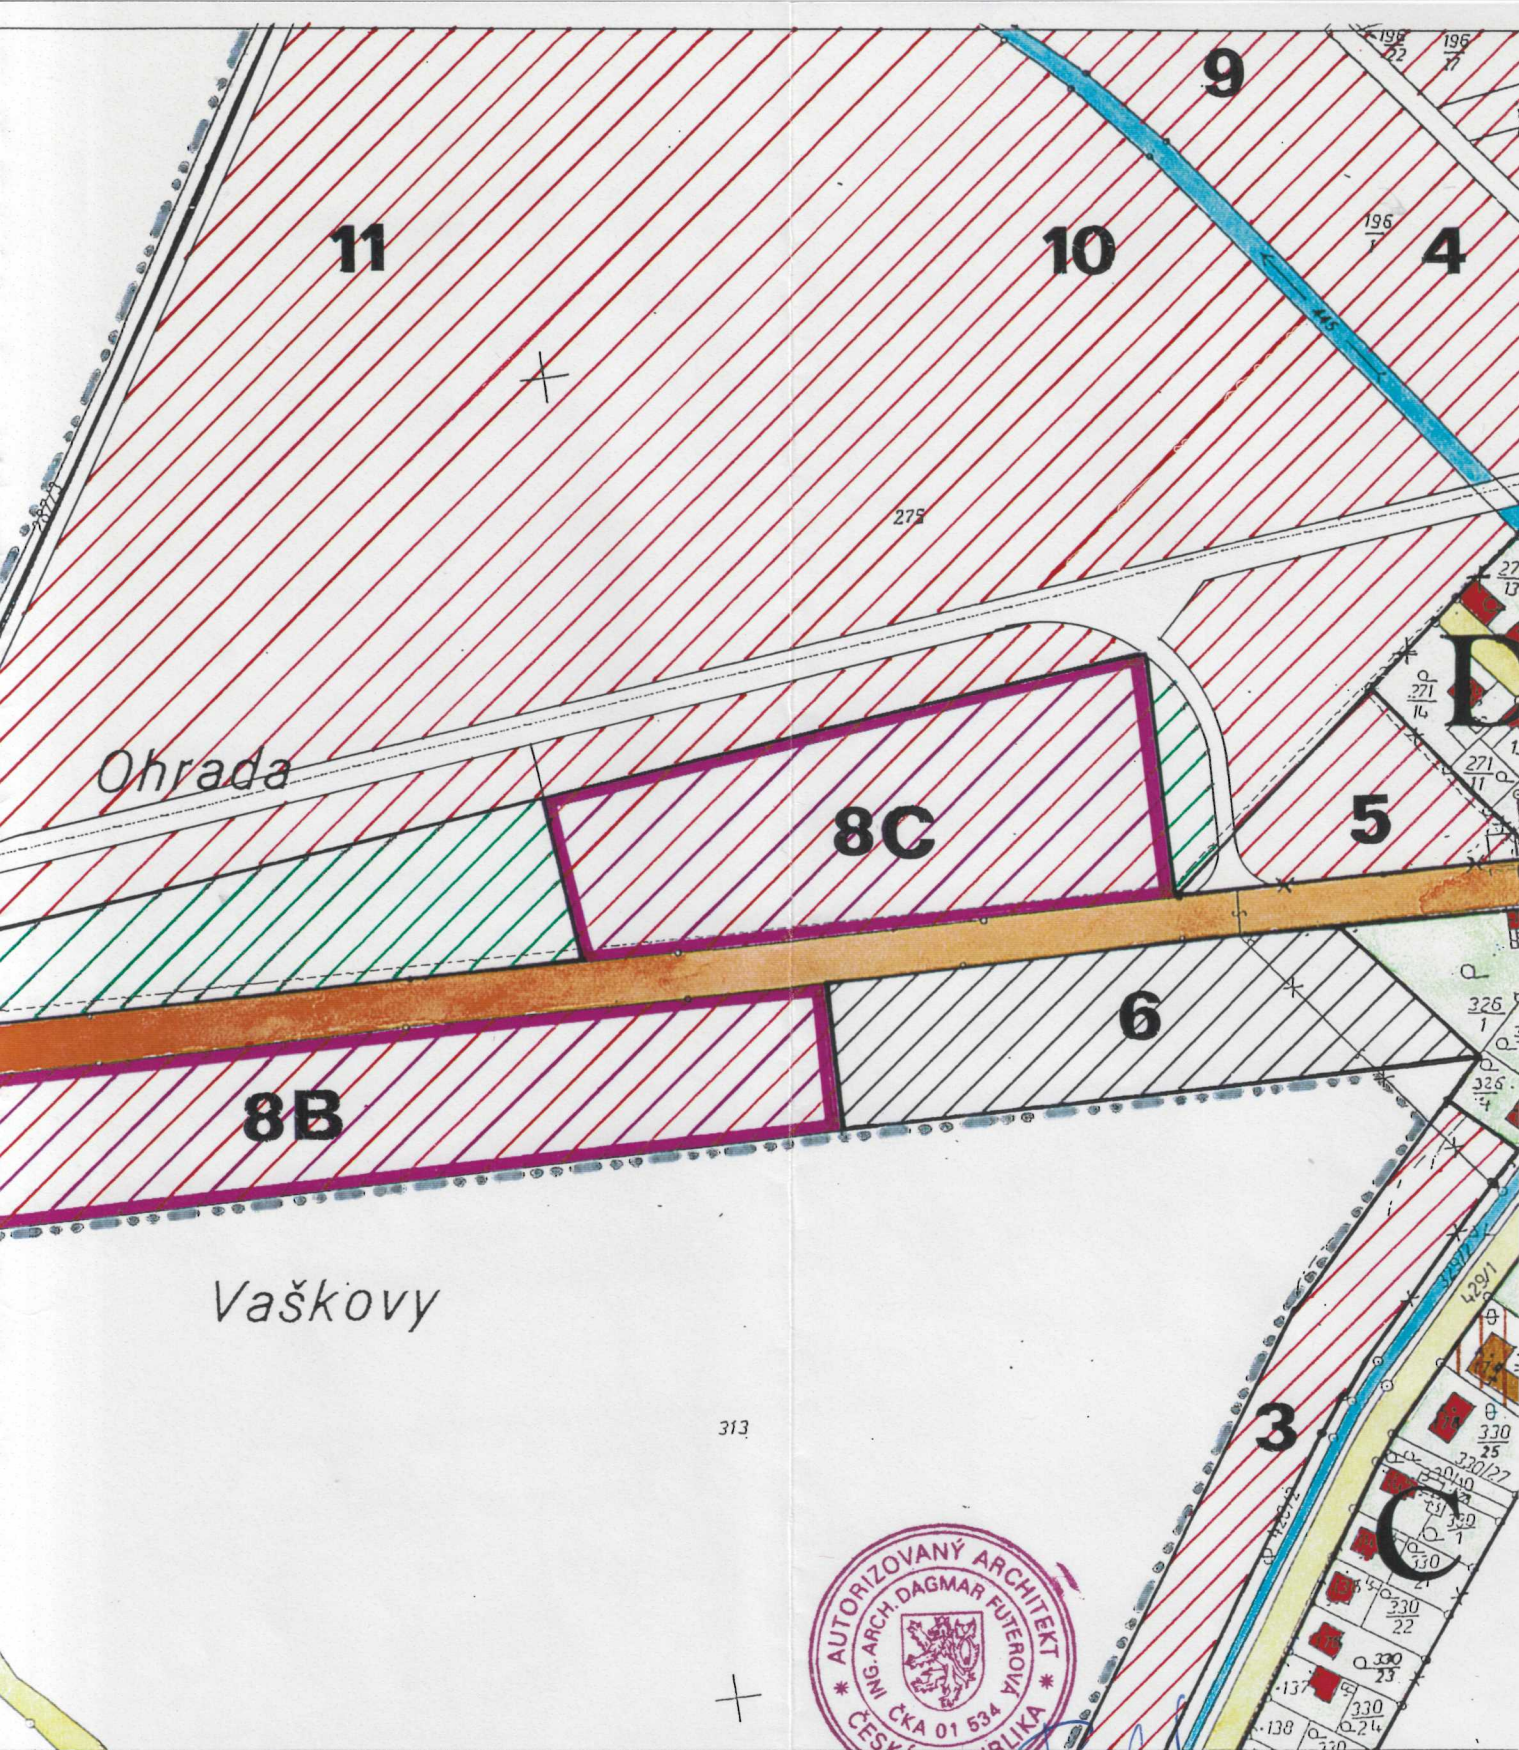

aktualizace, úprava 02/2005

projektant: Ing.arch.Dagmar Futerová
 Nová 224/VII, 290 01 Poděbrady
 pořizovatel: Obec Choťánky
 Choťánky 24, 290 01 Poděbrady



IČ 45071551 DIČ 055-5661030199
 čís.zak. 202/03 02/2003
 změna ÚP
 m 1/2880

změna č. 03 územního plánu s.ú. Choťánky
URBANISTICKÝ NÁVRH 01

LEGENDA

stávající

návrh

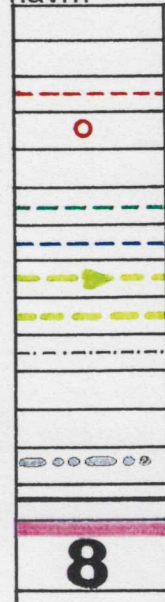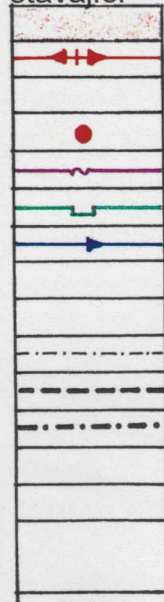

hlavní průjezdní komunikace

el. vrchní vedení VN

el. kabelové vedení VN

trafostanice

telefonní kabel

plynovod STL

vodovod

kanalizace tlaková

kanalizace

ochranná pásma

hranice katastru


hranice současně zastavěného území


hranice zastavitelného území

hranice a označení funkčních celků

hranice a označení funkčních celků

navržených v rámci změny č.03

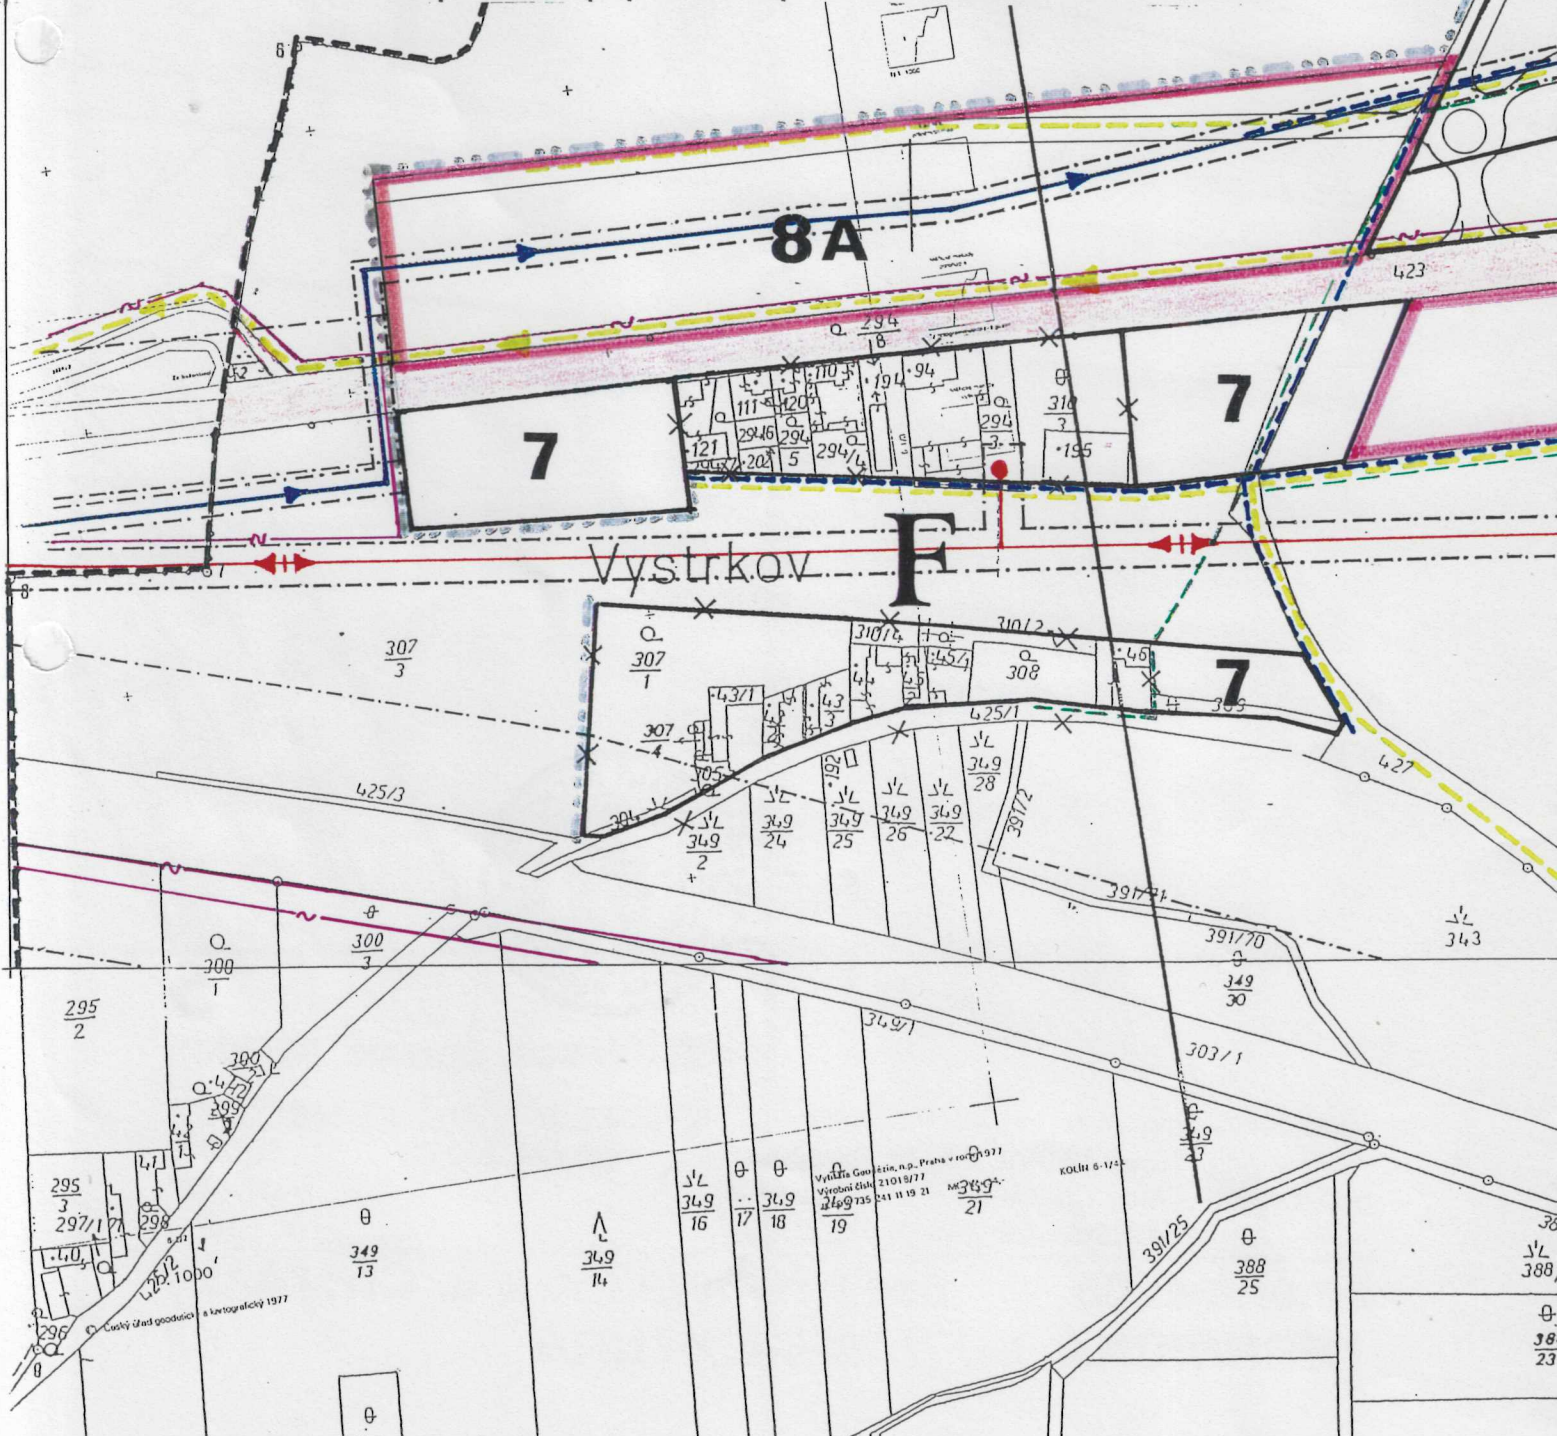

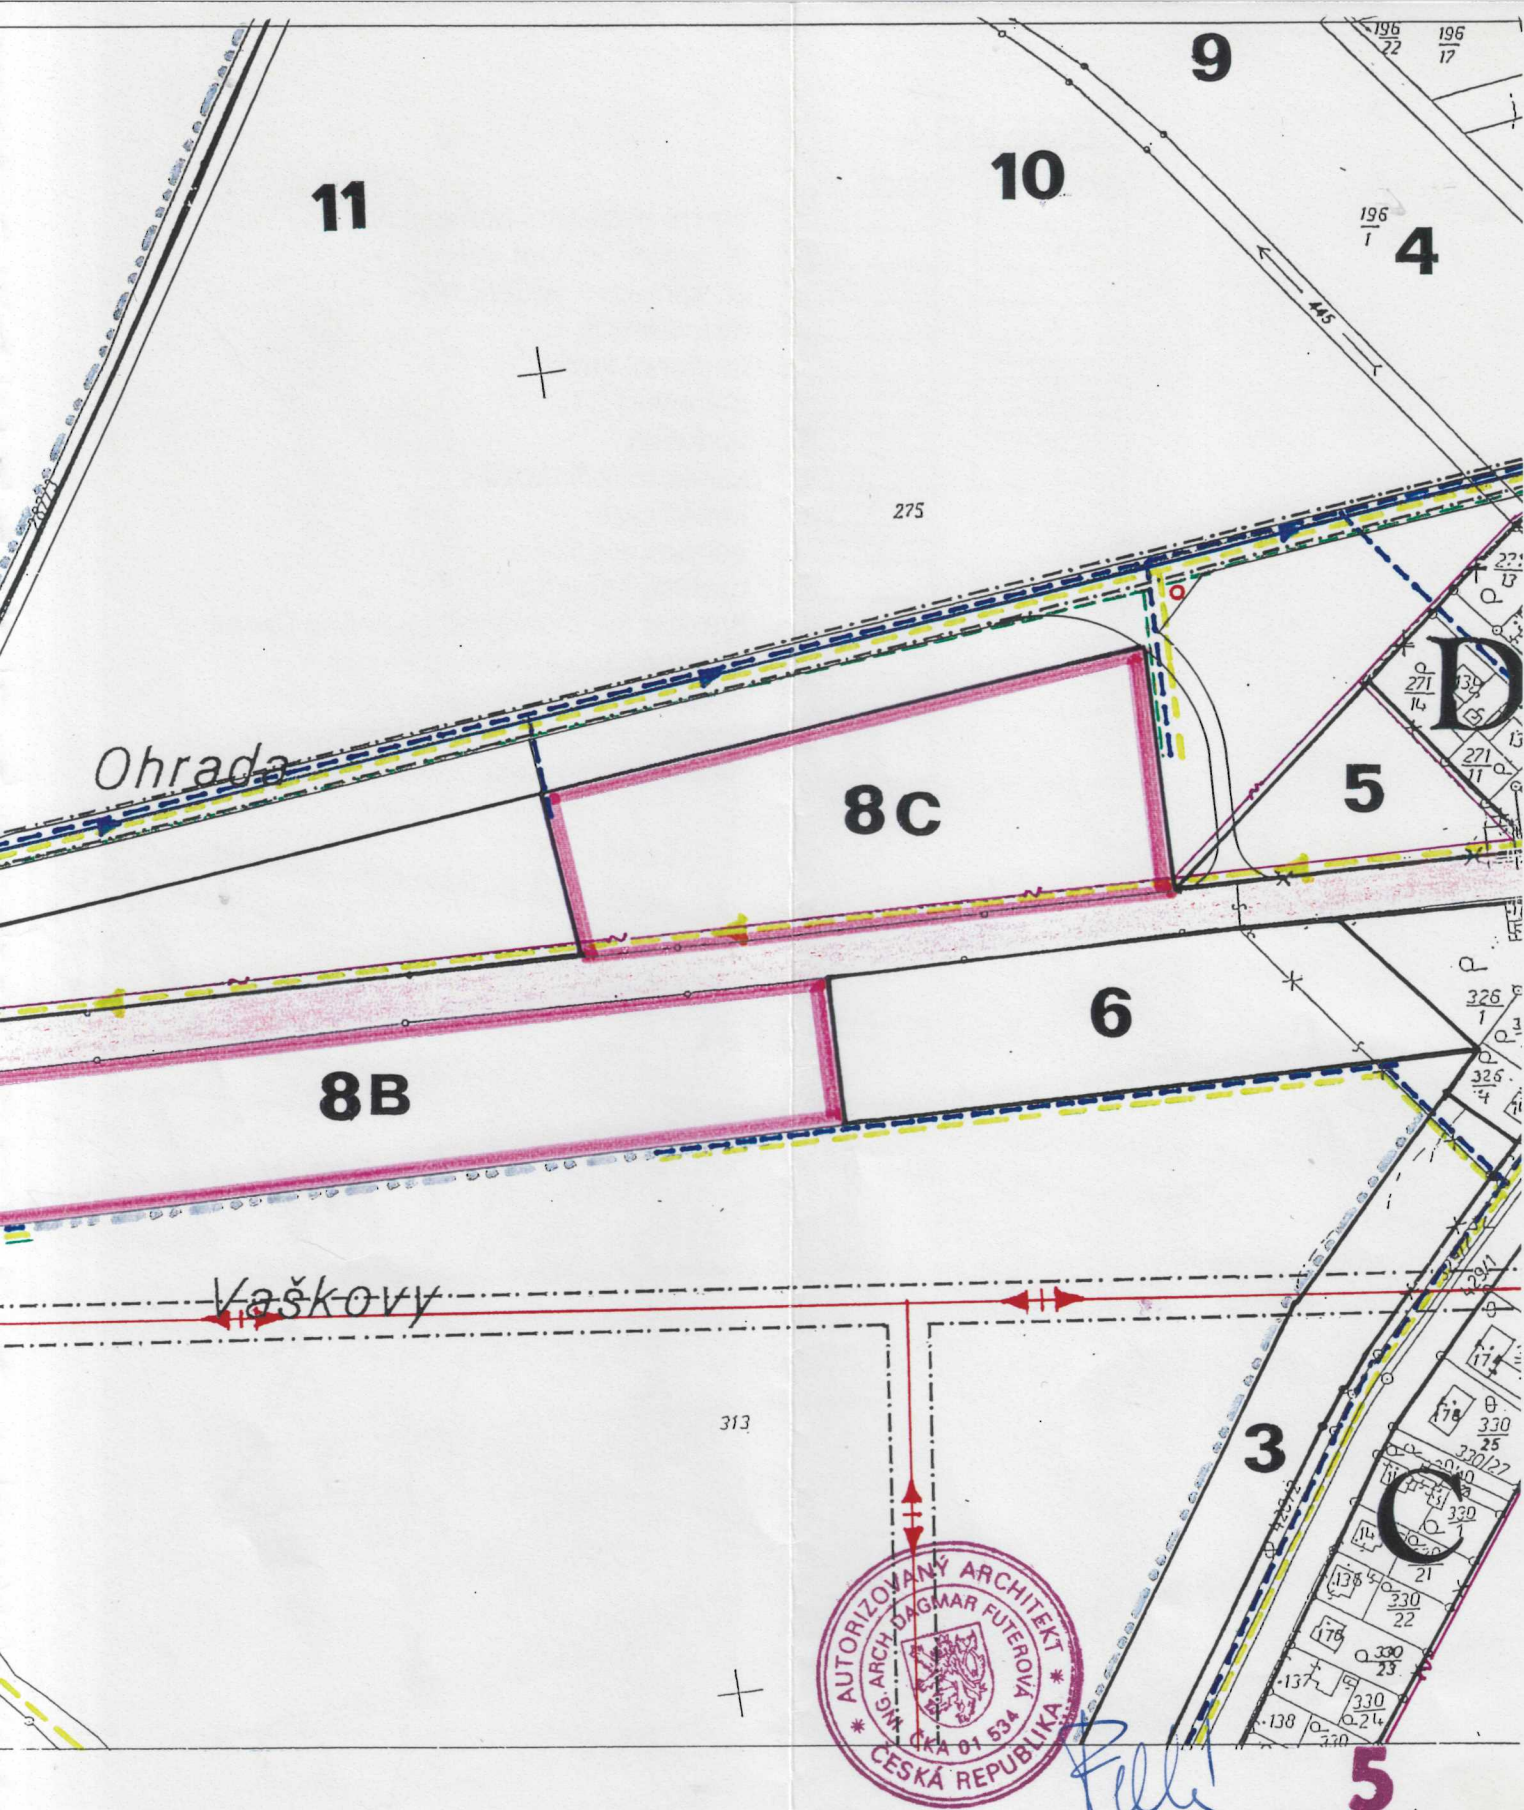


aktualizace, úprava 02/2005

projektant: Ing.arch.Dagmar Futerová
 Nová 224/VII, 290 01 Poděbrady
 pořizovatel: Obec Chotánky
 Chotánky 24, 290 01 Poděbrady

IČ 45071551 DIČ 055-5661030199
 čís.zak. 202/03 02/2003
 změna ÚP
 m 1/2880

změna č. 03 územního plánu s.ú. Chotánky
TECHNICKÁ INFRASTRUKTURA 02

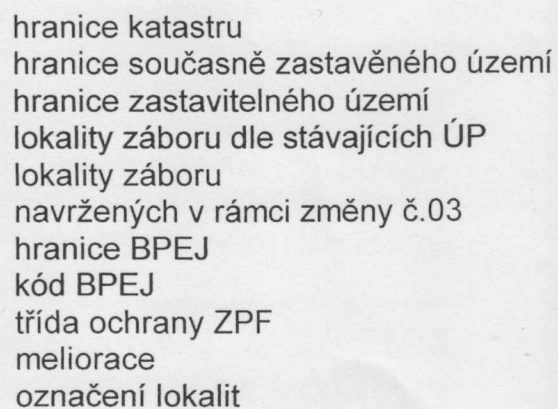



5

aktualizace, úprava 02/2005

projektant: Ing.arch.Dagmar Futeroová
Nová 224/VII, 290 01 Poděbrady
pořizovatel: Obec Choťánky
Choťánky 24, 290 01 Poděbrady

IČ 45071551 DIČ 055-5661030199
čís.zak. 202/03 02/2003
změna ÚP
m 1/5000

změna č. 03 územního plánu s.ú. Choťánky
OCHRANA ZPF 03